

OZNÁMENÍ

Oznamujeme všem vlastníkům a nájemcům pozemků v obci Pocinovice, že v termínu

září/2022 – leden/2023

bude v této oblasti prováděna

stavba, která řeší připojení nového odběrného místa, dle projektu vypracovaného firmou OMEXOM GA Energo s.r.o..

Montáž bude provádět firma OMEXOM GA Energo, s.r.o.,

Na Střilně 1929/8, 323 00 Plzeň - Bolevec,


tel.: 373303184, fax.: 377542385.


IČO: 49196812 DIČ: CZ-49196812

Společnost je zapsaná v obch. rejstříku u Krajského soudu v Plzni, odd.C a vl.4355

Oznámení je v souladu se zákonem č.458/2000Sb., novelizován z.č.670/2004.

Případná majetková újma na nemovitostech a porostech bude nahrazena dle téhož zákona.


OMEXOM GA Energo s.r.o.
Na Střilně 1929/8, Bolevec, 323 00 Plzeň
IČ: 49196812 • DIČ: CZ49196812
Tel.: 373 303 111 141

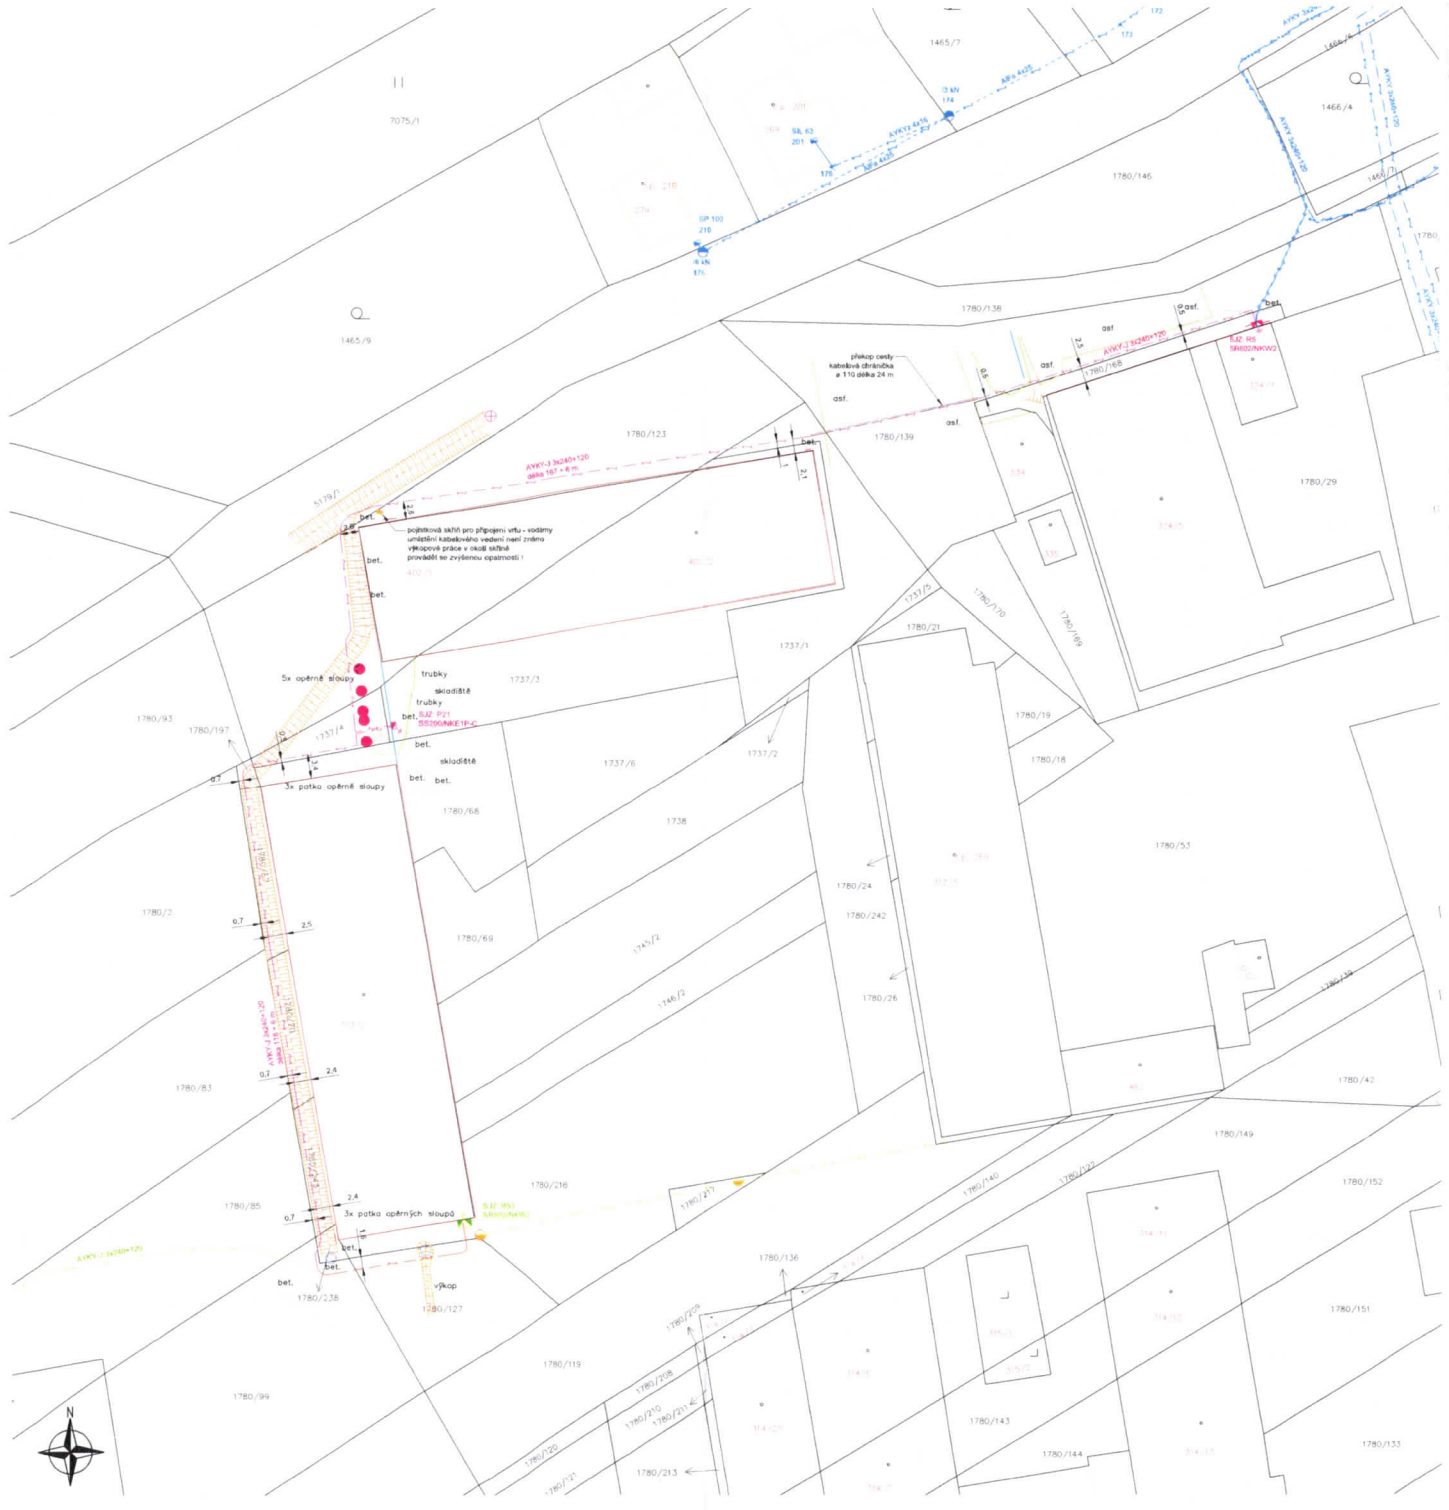


- Stávající zařízení ČEZ NN:**
- kabelové zemní vedení
 - nadzemní vedení
 - betonový sloup
 - pojistková skříň
 - rozpojevací skříň
 - uzemnění
 - zdiňní konzole
- Montáž zařízení ČEZ NN:**
- kabelové zemní vedení
 - pojistková skříň
 - rozpojevací skříň
 - uzemnění
 - chránička
- Vedení NN cizí:**
- nadzemní vedení
 - betonový sloup
 - pojistková skříň
- Stavba ČEZ IV-12-0018162:**
- kabelové zemní vedení
 - rozpojevací skříň
 - uzemnění
- Stávající síť:**
- plynovod STL
 - nadzem. sdělovací vedení
 - vodovod
 - kanalizace
- Ostatní značky:**
- silnice
 - vjezdy, vstupy
 - výškopis
 - plochy
 - opěrné zdi
 - hrany budov
 - rozhraní ploch
 - hranice KN stavu
 - slučky
 - číslo KN stavu
- 890/14

Technické řešení:
 Stavba řeší připojení nového odběrného místa pro podnikání v Pocinovicích a požadovaným tlavním jističem 3x32A. Bude provedena výměna stávající rozpojevací skříně SJZ R5 (SR322) za rozpojevací skříň SR802 včetně připojení stávajících kabelů. Z volného vývodu v rozpojevací skříni SJZ R5 bude vedeno nové zemní kabelové vedení AYKY-J 3x240+120 k pozemku p.č.1737/3, kde bude kabel smykově zapojen v nové pojistkové skříni SJZ P21 (SS200 v plastovém plášti). Kabelové vedení AYKY-J 3x240+120 bude dále pokračovat podél objektu na pozemku p.č. s1313/2 a bude ukončeno v rozpojevací skříni SJZ R53 umístěné na rohu tohoto objektu. Tato rozpojevací skříň bude vybudována v rámci navazující stavby IV-12-0018162. Kabelové vedení bude uloženo v místní komunikaci v minimální hloubce 1 m v kabelové chráničce Koruflex Ø110. V zeleném pásmu mimo místní komunikaci bude kabelové vedení NN uloženo v minimální hloubce 0,7 m. Délka nové kabelové trasy NN AYKY-J 3x240+120 je cca 285 m. Číslo evidenčního celku je: NN 502645-0001.

Poznámky:
 Napěťová hladina NN: 3 x 400/230 V, 50 Hz, TN-C. Ochrana před úrazem elektrickým proudem automatickým odpojením od zdroje dle ČSN 33 2000-4-41 (v aktuál. znění) a PNE 33 0000-1 (v aktuál. znění).

Ochranné pásmo:
 Ochranné pásmo podzemního vedení elektizační soustavy do 110 kV (dle Energetického zákona 458/2000 Sb. č. 314/2009, §46 Ochranné pásma), tzn. 1 m po obou stranách krajního kabelu. Bude respektována min. vzdálenost od ostatních objektů a zařízení infrastruktury dle ČSN 73 6005, Zakres síti podzemní a nadzemní infrastruktury je pouze orientační, přesné určení polohy nového vedení NN bude provedeno při realizaci po vyřízení stávajících sítí. Před započítáním vlastních montážních (výkopových) prací je nutné dodržet podmínky stanovisek jednotlivých správců stávajících podzemních zařízení, tj. zrovnu ověřit existenci stávajícího podzemního zařízení.

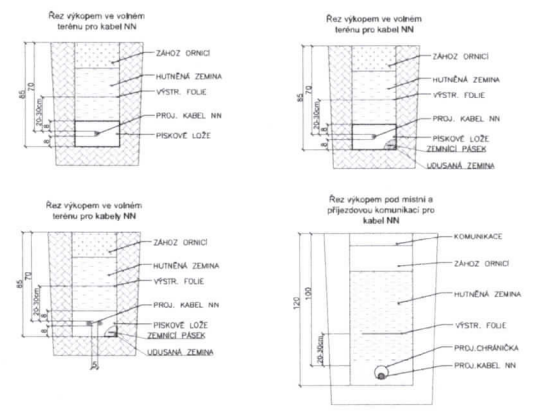

Vypracoval: Tomáš Syka	Název: Pocinovice, DO, parc.č.1737/3 - kNN	Číslo výkresu: C.2
Přezkoumal: Tomáš Syka	číslo stavby: IV-12-0018231	
Schválil: Ing. Karel Křížek	Investor: ČEZ Distribuce, a.s. Teplická 874/8 405 02 Děčín IV	Číslo zakázky: 506021853901
OMEXOM	Název dokumentace: Koordinační situační výkres k.ú. Pocinovice	Stupeň PD: DPS
OMEXOM GA Energo s.r.o. Na Sřibě 1929/8 CZ-323 00 Píseň - Bělárevec IČL:402 373 303 111		Datum: 07 / 2022
		Formát: A2 Měřítko: 1 : 500
		Archivní číslo: GA-5060218539-C.2