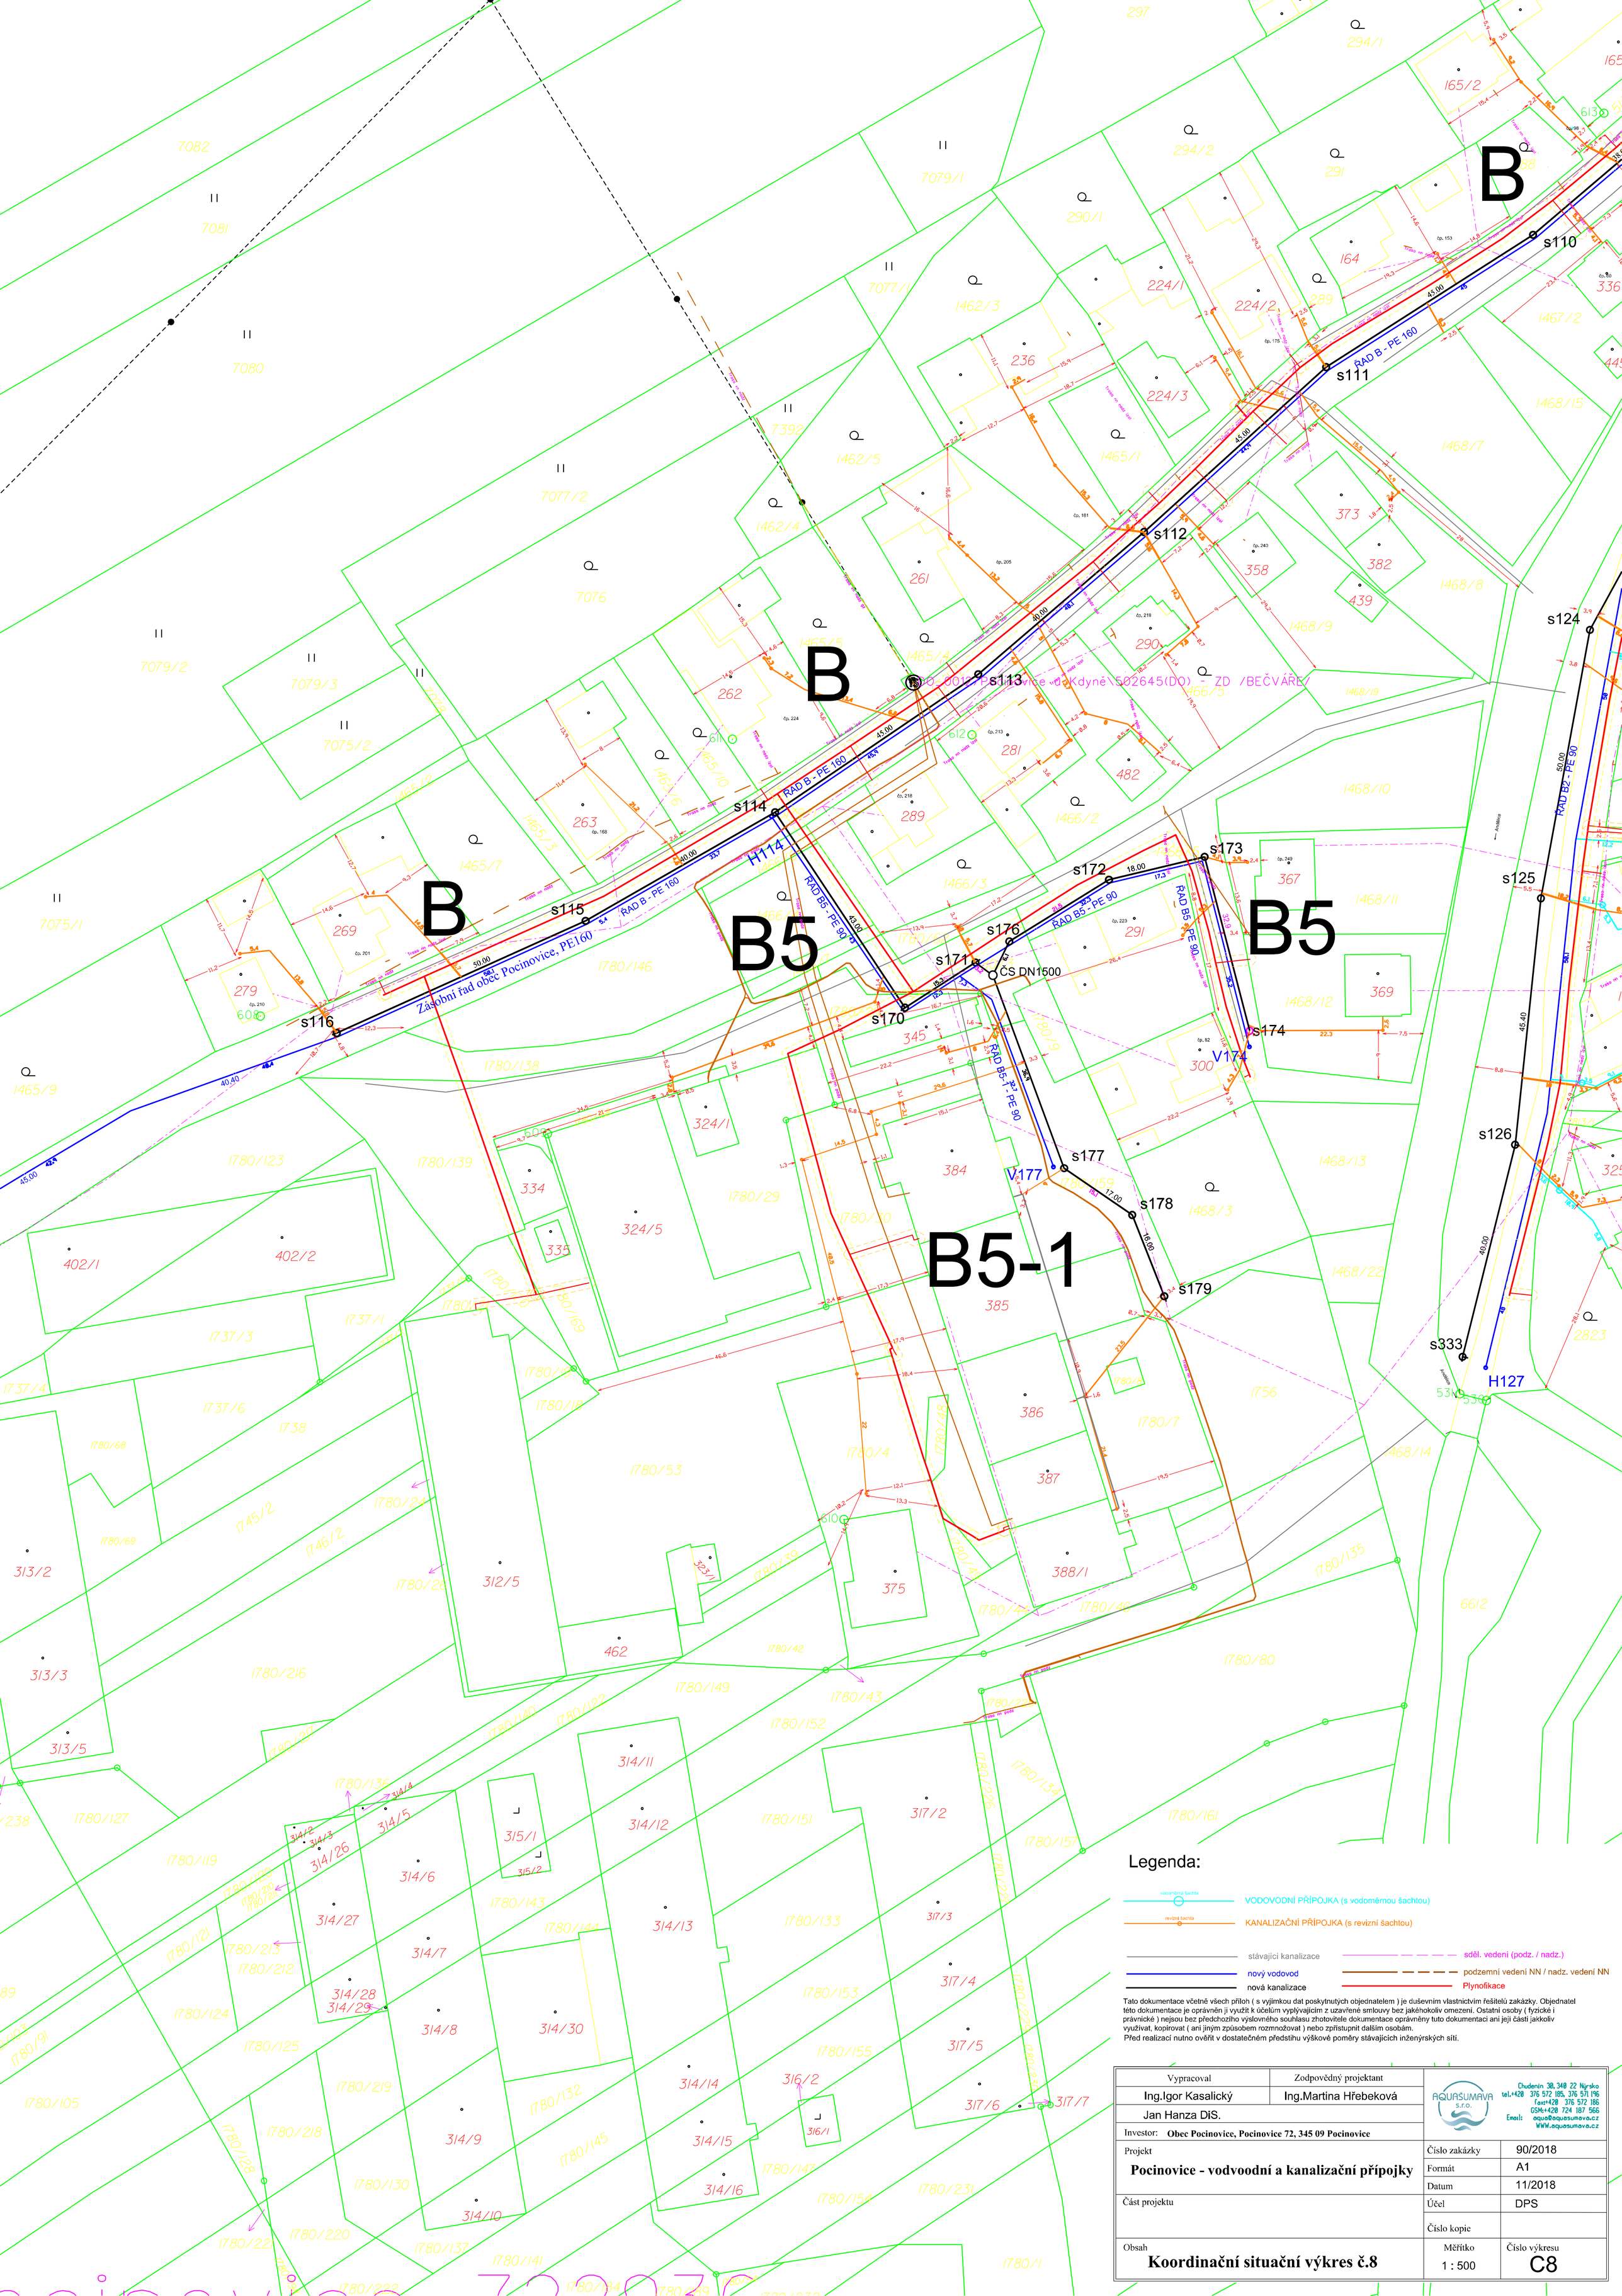

Legenda:

- VODOVODNÍ PŘÍPOJKA (s vodoměrnou šachtou)
- KANALIZAČNÍ PŘÍPOJKA (s revizní šachtou)
- stávající kanalizace
- nový vodovod
- nová kanalizace
- sděl. vedení (podz. / nadz.)
- podzemní vedení NN / nadz. vedení NN
- Plynofikace

Tato dokumentace včetně všech příloh (s výjimkou dat poskytnutých objednatelem) je duševním vlastnictvím řešitelů zakázky. Objednatel této dokumentace je oprávněn ji využít k účelům vyplývajícím z uzavřené smlouvy bez jakéhokoliv omezení. Ostatní osoby (fyzické i právnické) nejsou bez předchozího výslovného souhlasu zhotovitele dokumentace oprávněny tuto dokumentaci ani její části jakkoliv využívat, kopírovat (ani jiným způsobem rozmnožovat) nebo zpřístupnit dalším osobám.
Před realizací nutno ověřit v dostatečném předstihu výškové poměry stávajících inženýrských sítí.

Vypracoval	Zodpovědný projektant	AQUASUMAVA s.r.o. Chudenín 30, 340 22 Nýrsko tel.+420 376 572 185, 376 571 196 fax+420 376 572 186 GSM:+420 724 187 566 Email: aqua@aquasumava.cz WWW.aquasumava.cz	
Ing.Igor Kasalický	Ing.Martina Hřebeková		
Jan Hanza DiS.			
Investor: Obec Pocinovice, Pocinovice 72, 345 09 Pocinovice			
Projekt **Pocinovice - vodvoodní a kanalizační přípojky**		Číslo zakázky	90/2018
		Formát	A1
		Datum	11/2018
Část projektu		Účel	DPS
		Číslo kopie	
Obsah **Koordinační situační výkres č.8**		Měřítko 1 : 500	Číslo výkresu C8